




1 LT 1200

FL+1200


FL+750

FL±0

照明
ミニ
シアター

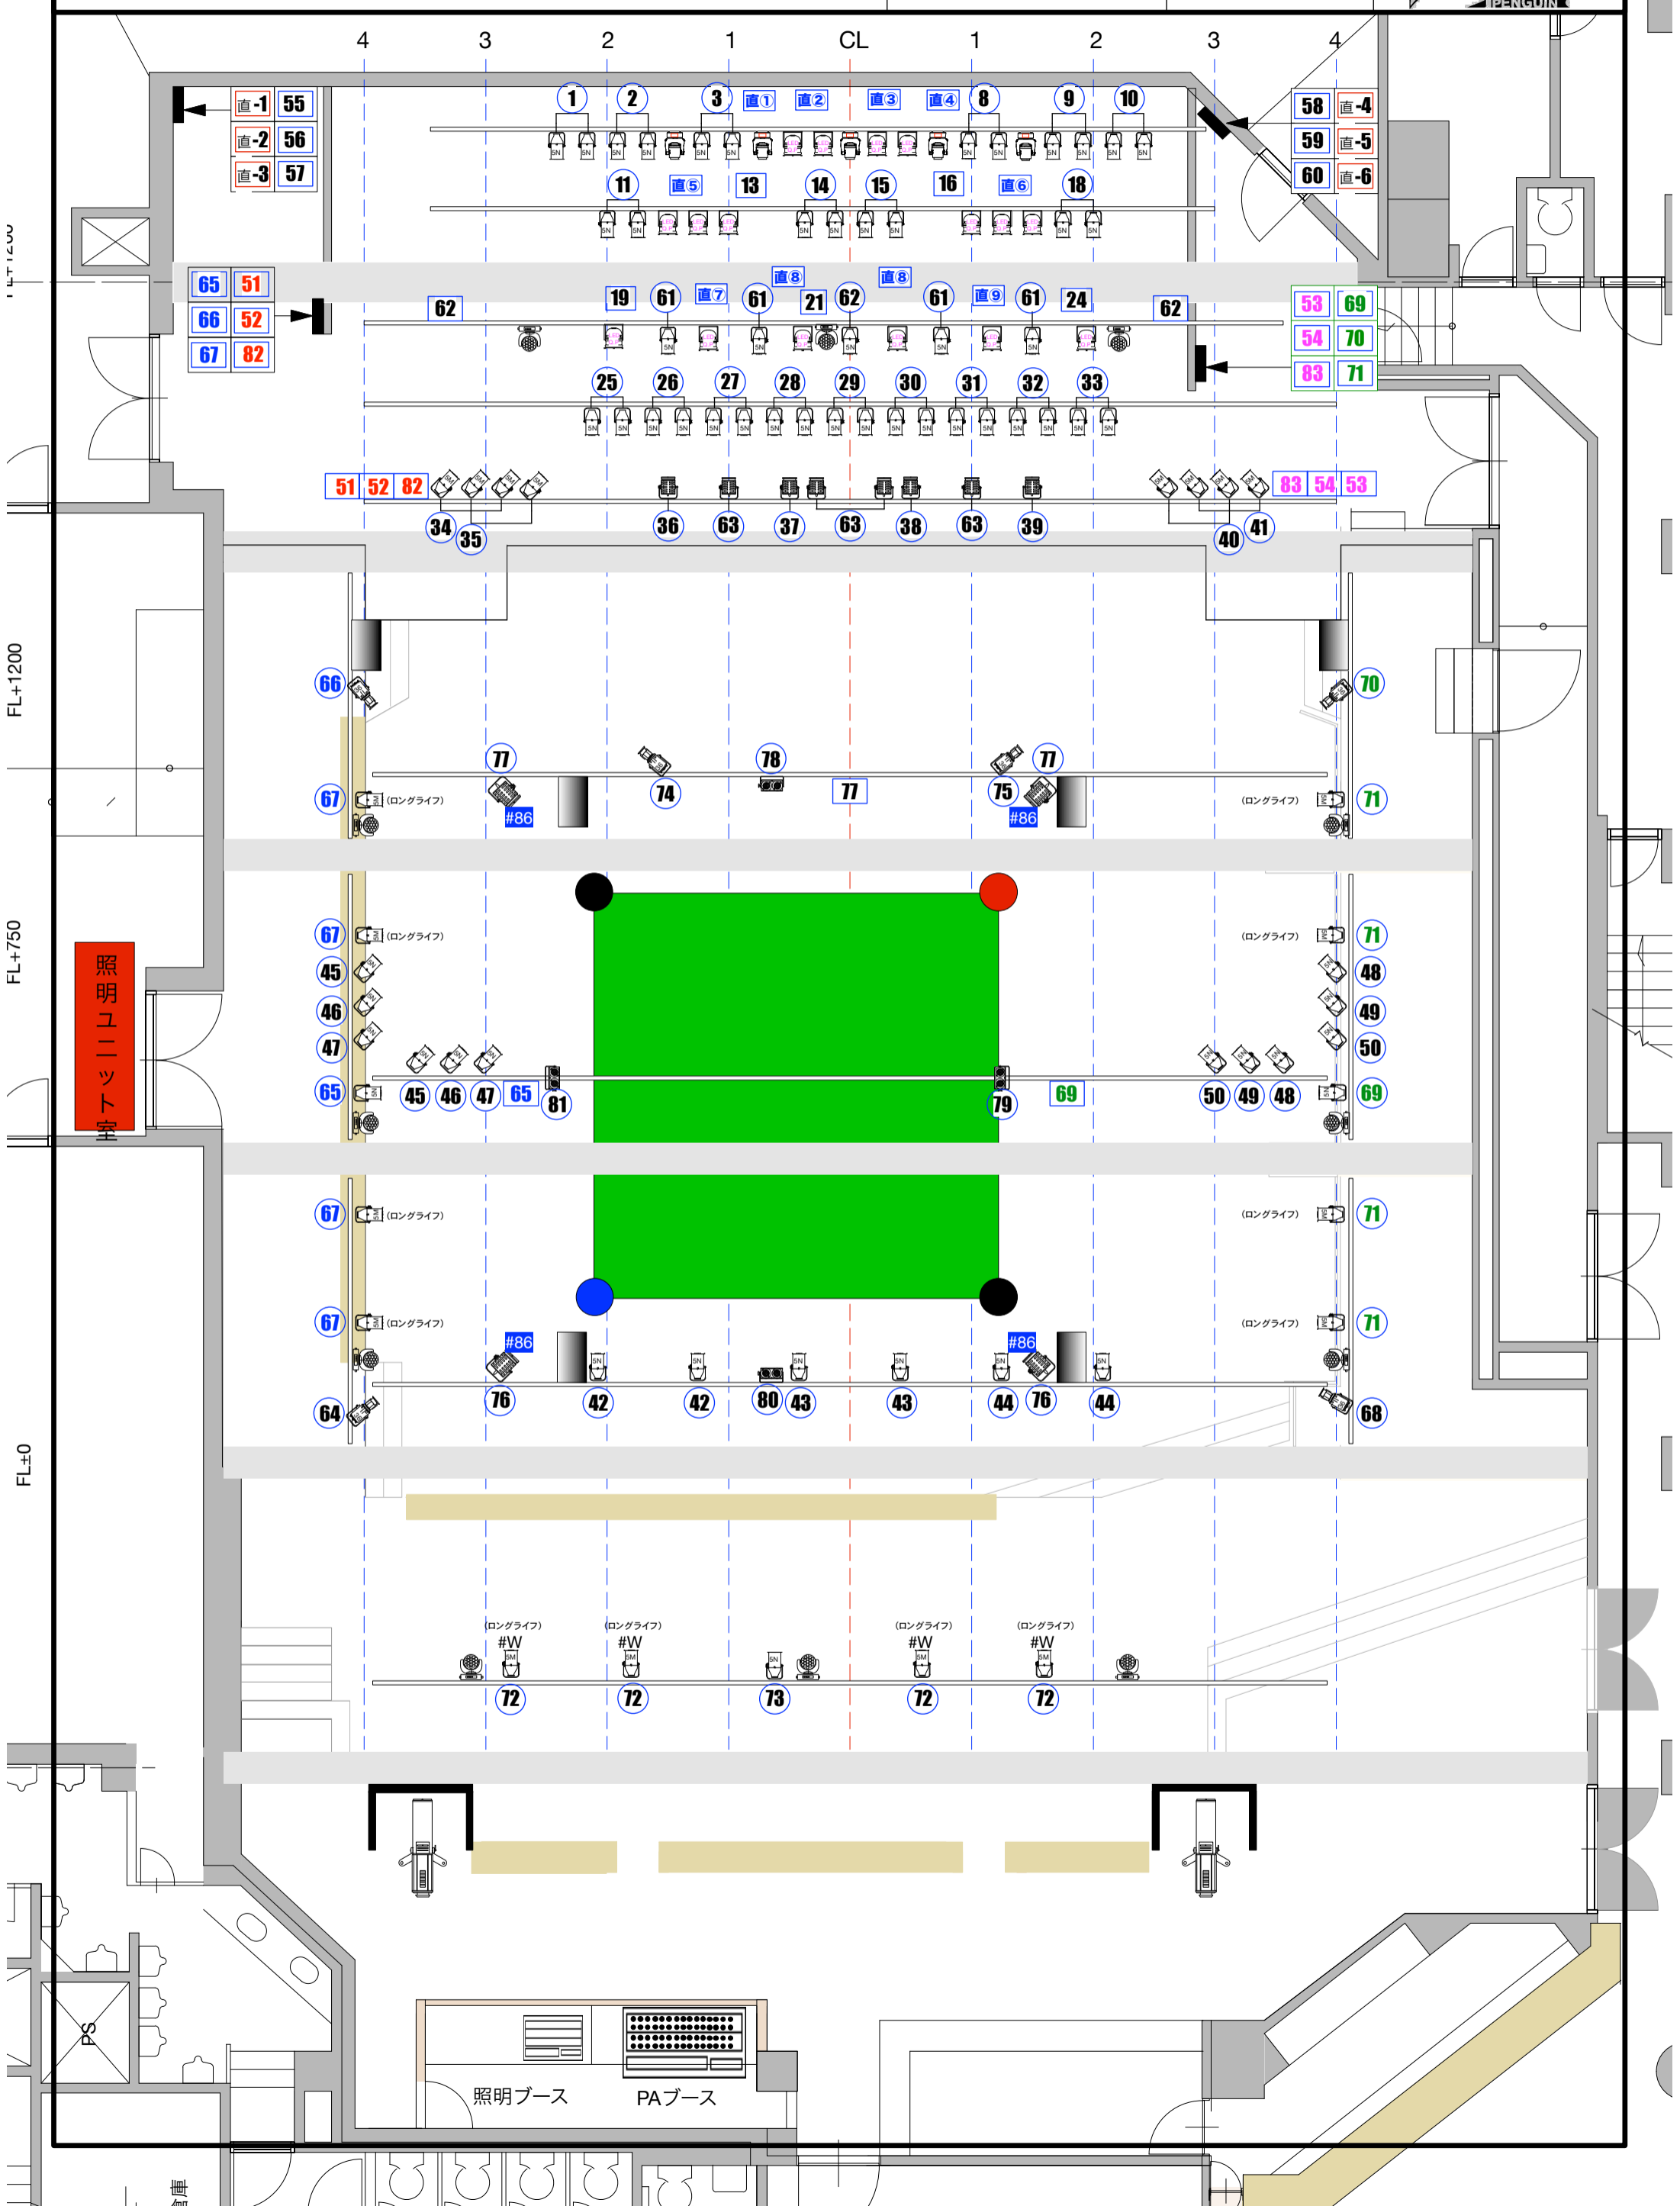

照明ブース PAブース

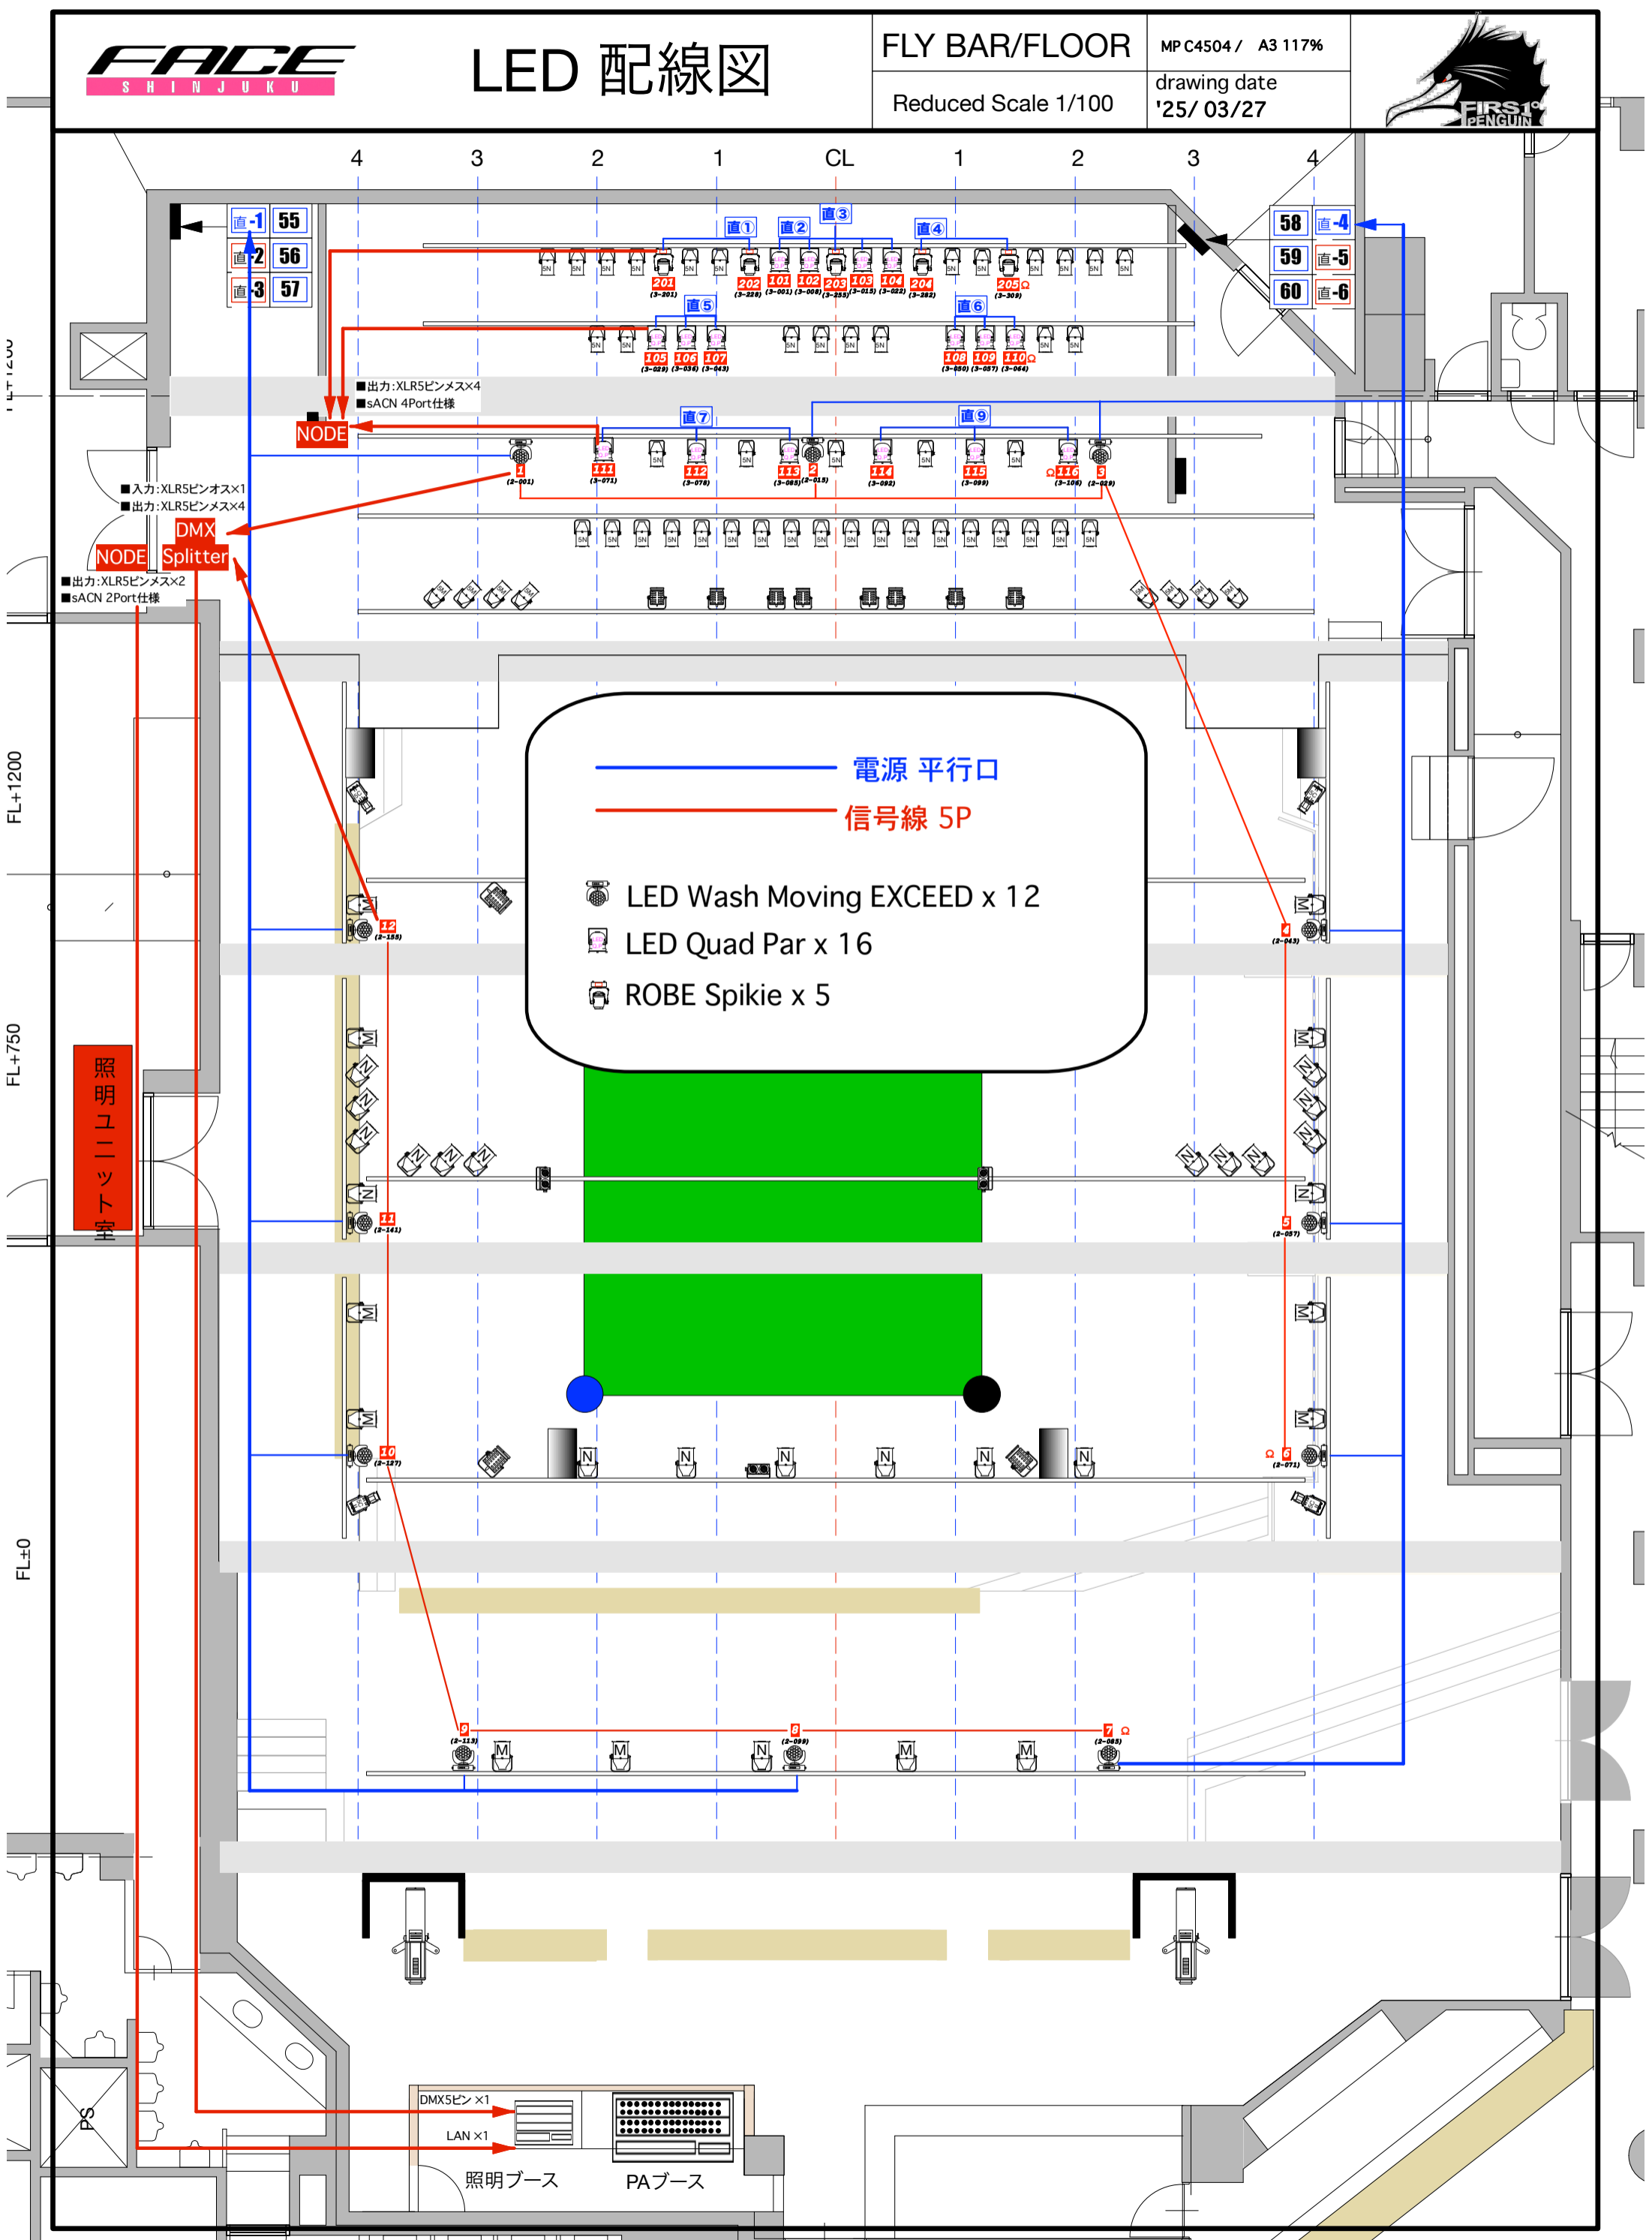

FL+1200

FL+1200

FL+750

FL±0

照明ブース

DMX5ピン x1
LAN x1
照明ブース PAブース